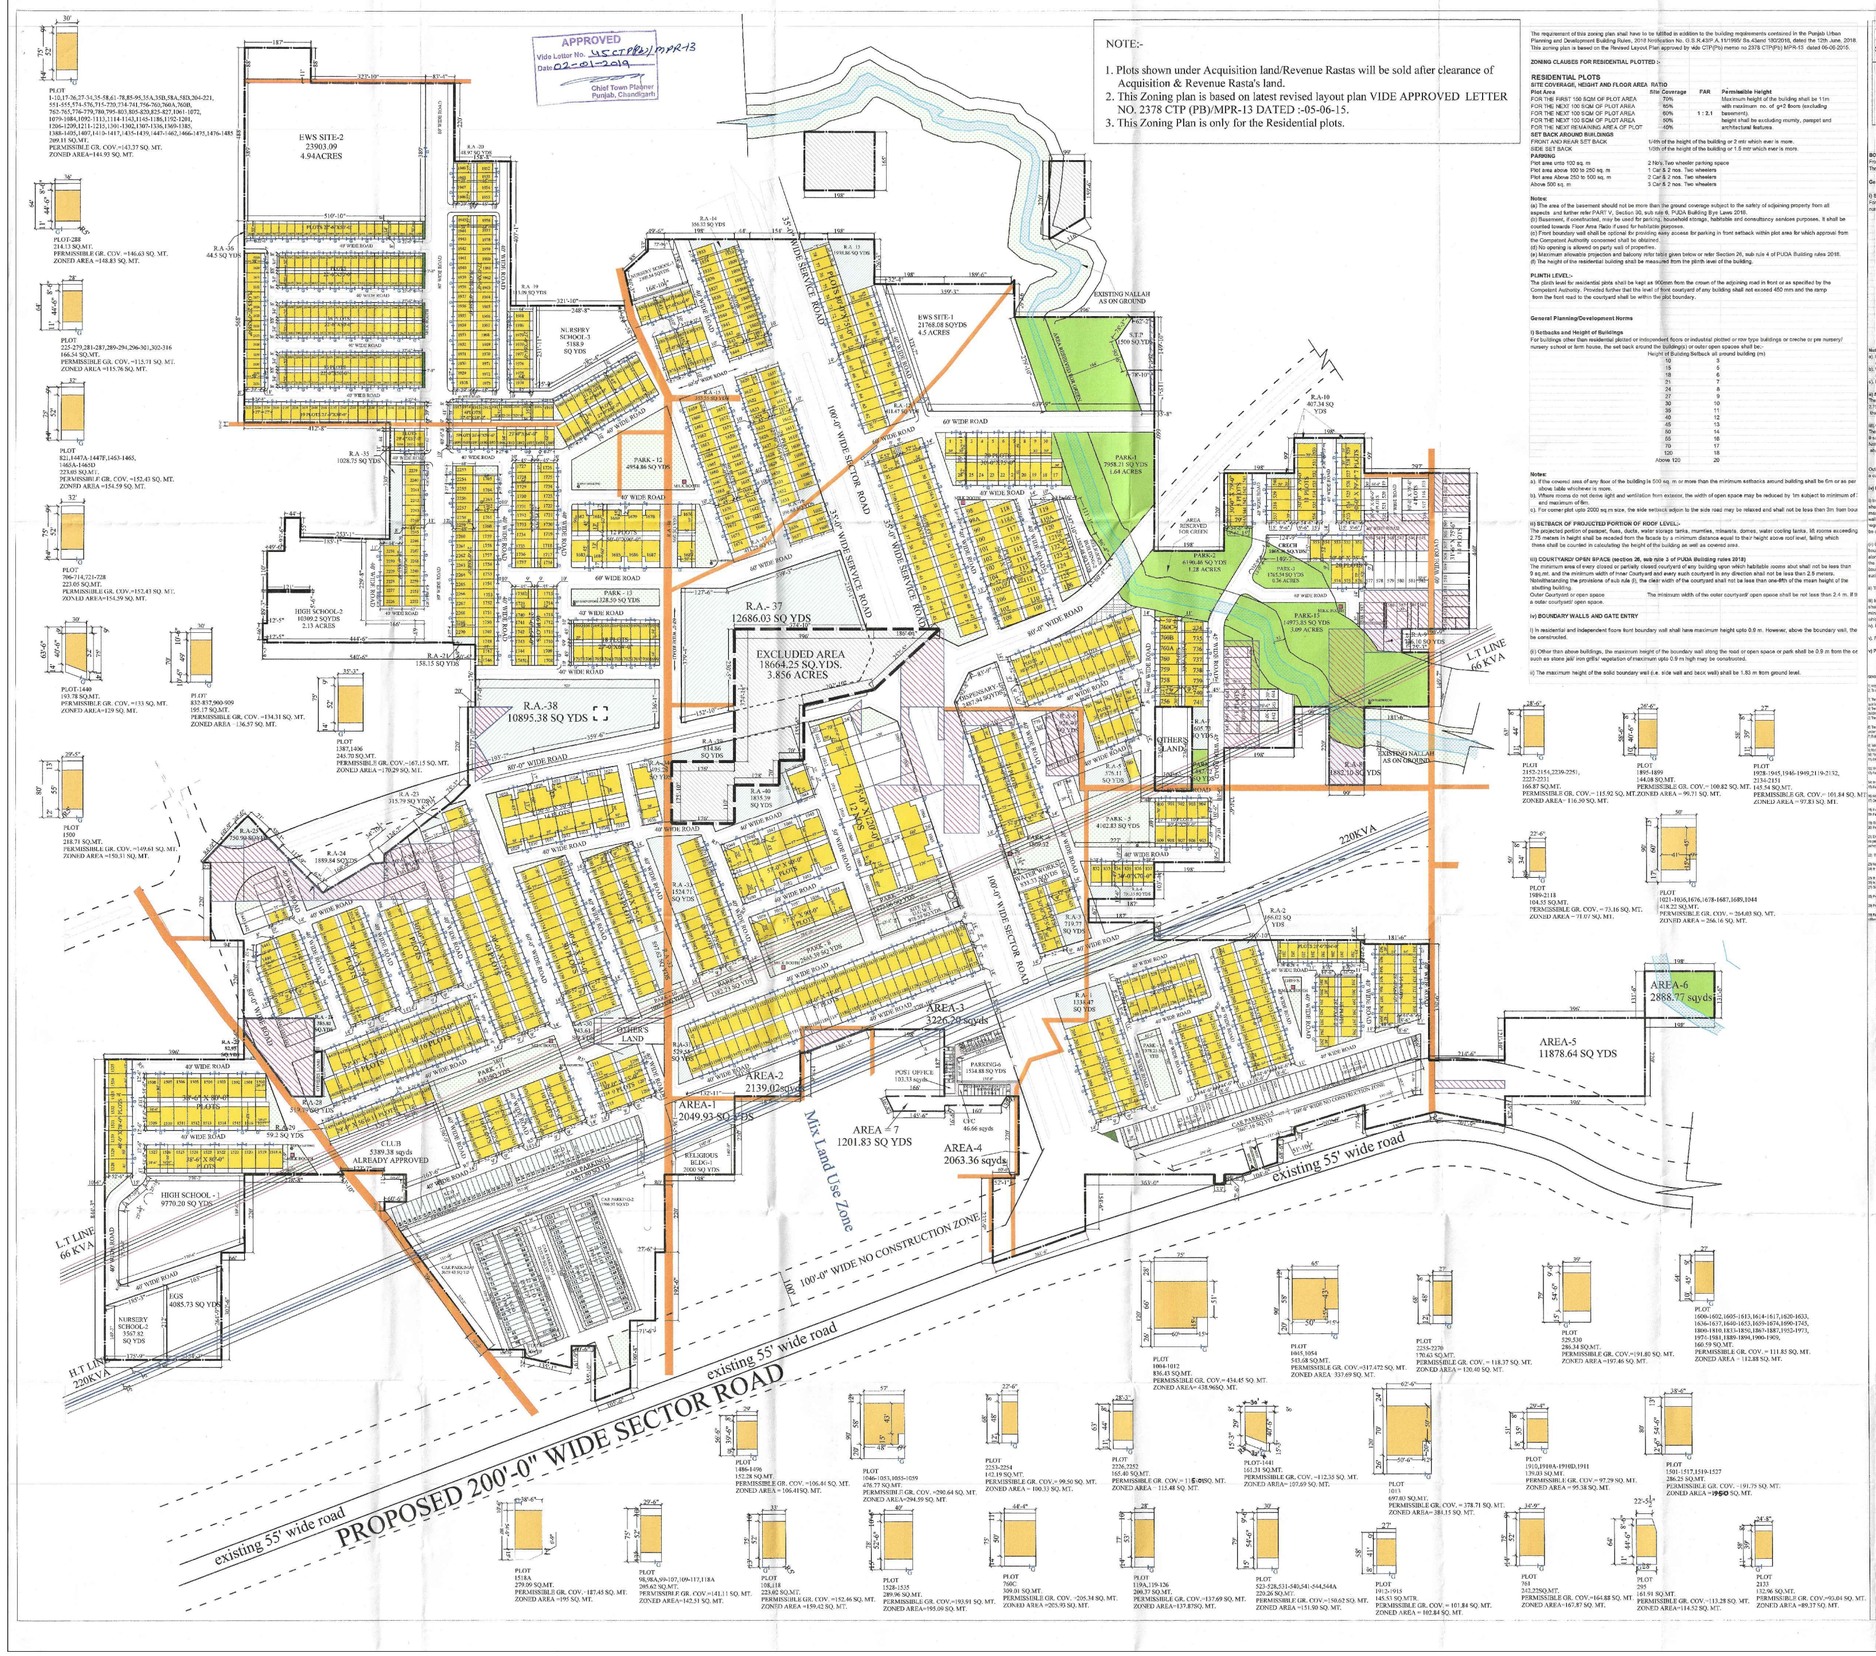
APPROVED
Vide Letter No. 45 CTP(PB)/MPR-13
Date 02-01-2019
Chief Town Planner
Punjab, Chandigarh
EWS SITE-2
23903.09
4.94ACRES
EWS SITE-1
21768.08 SQYDS
4.5 ACRES
PARK-1
7958.11 SQ YDS
1.64 ACRES
PARK-12
4954.86 SQ YDS
PARK-11
3238.50 SQ YDS
PARK-13
2128.50 SQ YDS
PARK-14
1365.50 SQ YDS
PARK-15
14973.85 SQ YDS
3.09 ACRES
PARK-5
4102.85 SQ YDS
